

Р о с с и й с к а я Ф е д е р а ц и я
Иркутская область
Муниципальное образование «Тайшетский район»
Разгонское муниципальное образование
Глава Разгонского муниципального образования

ПОСТАНОВЛЕНИЕ

от «26» августа 2016 г.

№ 49

Об утверждении схемы расположения земельного участка на кадастровом плане территории

В соответствии со статьями 11.10 Земельного кодекса Российской Федерации, статьёй 15 Федерального закона Российской Федерации от 06.10.2003 года № 131 – ФЗ «Об общих принципах организации местного самоуправления в Российской Федерации», на основании Устава Разгонского муниципального образования, глава Разгонского муниципального образования

ПОСТАНОВЛЯЕТ:

1. Утвердить схему расположения земельного участка на кадастровом плане территории, площадью 20000 кв.м, условным номером ЗУ1 из кадастрового квартала 38:14:250114.
2. Местоположение земельного участка: Российская Федерация, Иркутская область, Тайшетский район, Разгонское муниципальное образование.
3. Категория земель: земли сельскохозяйственного назначения.
4. Разрешенное использование: для сельскохозяйственного использования.
5. Опубликовать в «Вестнике Разгонского муниципального образования» и на официальном сайте администрации Разгонского муниципального образования.
6. Контроль за исполнением настоящего Постановления оставляю за собой.


Глава Разгонского
муниципального образования:

В.Н.Кустов

Утверждена
Ветманович Илья
Исполнительный директор
Администрации Паросского
муниципального района
Суровкина Илья
Секретарь
от 26.07.2016 г. № 49

Схема расположения земельного участка или земельных участков на кадастровом плане территории

Условный номер земельного участка		
Площадь земельного участка 20 000 кв.м.		
Обозначение характерных точек границы	Координаты, м	
	X	Y
1	2	3
1	759430.77	2152701.24
2	759325.91	2152832.54
3	759231.55	2152782.65
4	759336.65	2152628.01
Масштаб 1 : 5000		
Система координат: МСК 38		

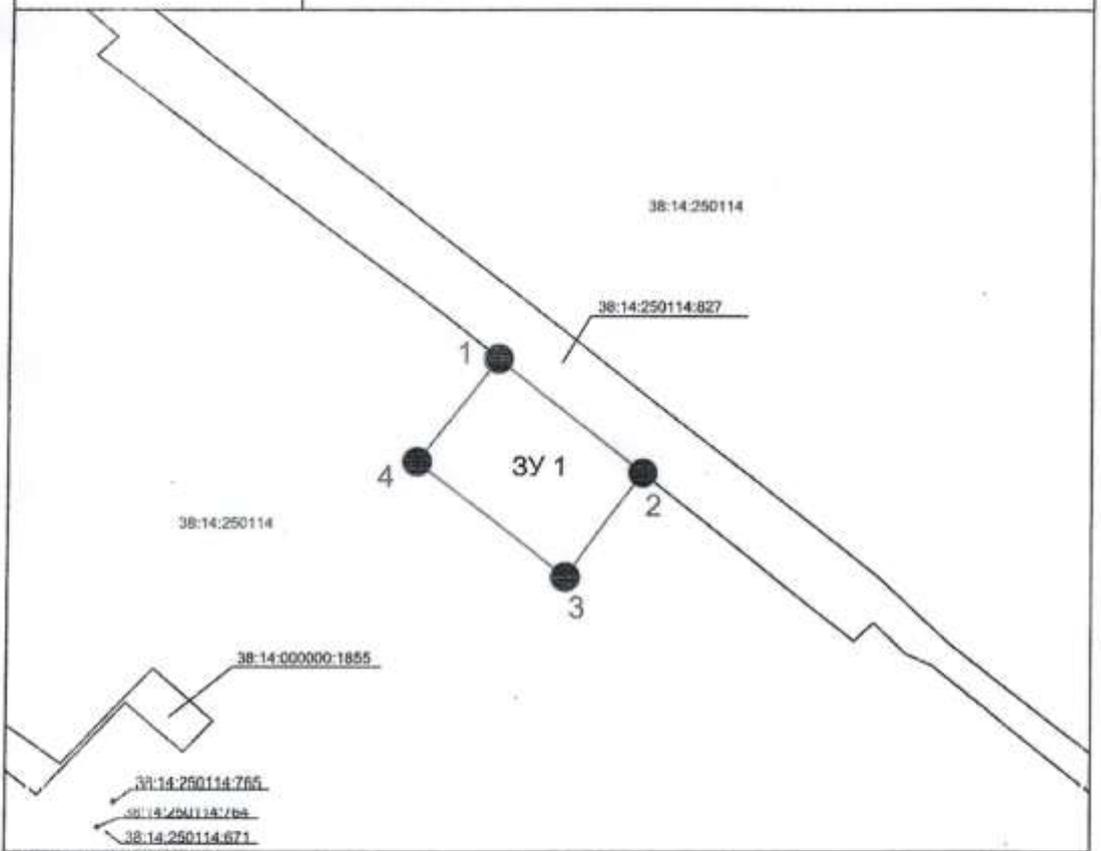

- Условные обозначения:**
- Существующая часть границы, имеющаяся в ГКН сведения о которой достаточны для определения ее местоположения
 - Новая образованная часть границы, сведения о которой достаточны для определения ее местоположения
 - 38:14:250114 Кадастровый номер кадастрового квартала
 - 38:14:250114:765 Кадастровый номер земельного участка
 - ЗУ 1 Условный номер земельного участка