


Инов. № подл.	Подп. и дата	Взам. инв. №

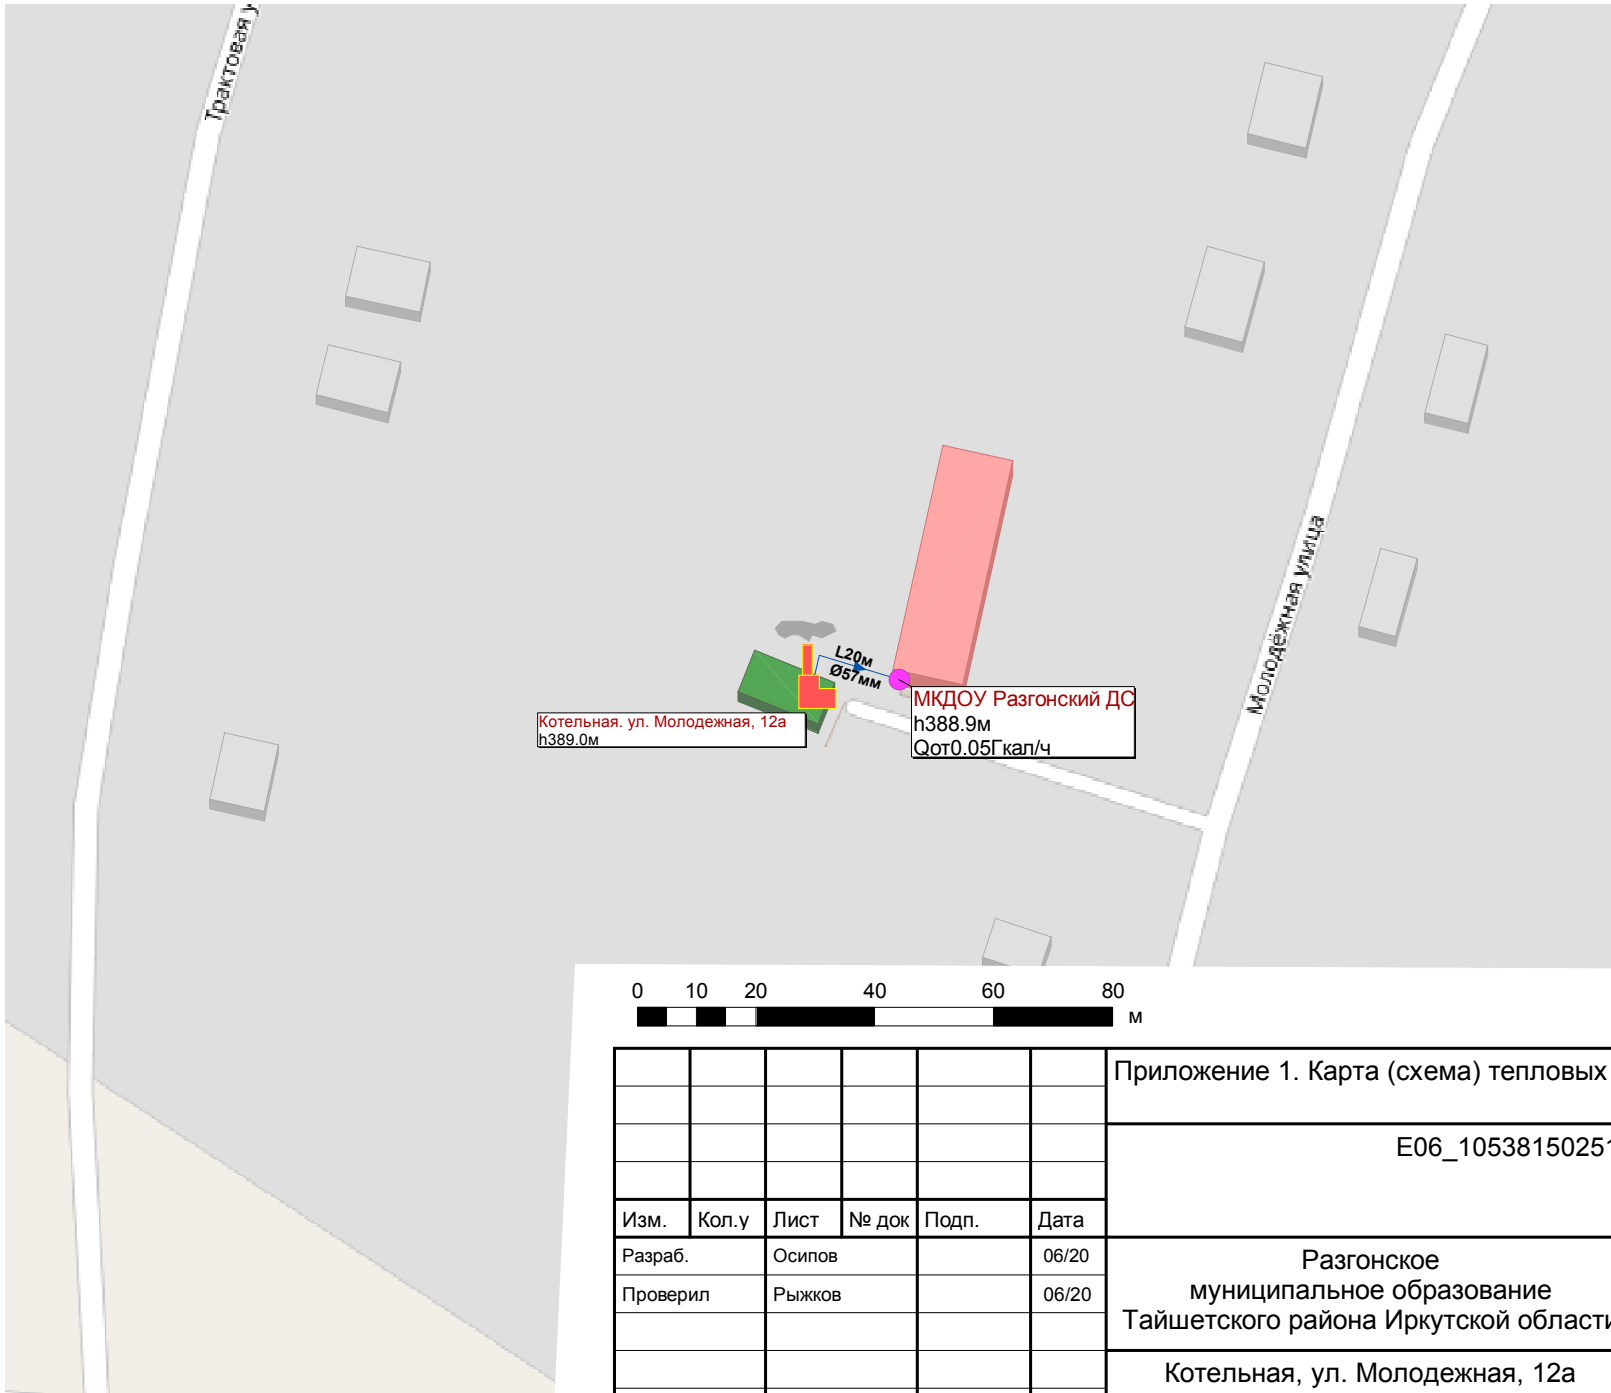

Условные обозначения

Кварталы


Объект теплоснабжения

Источник теплоснабжения

Потребитель

Разветвление

Участок тепловой сети

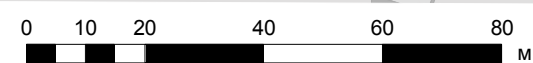

						Приложение 1. Карта (схема) тепловых сетей			
						E06_1053815025120_25_3			
Изм.	Кол.у	Лист	№ док	Подп.	Дата	Разгонское муниципальное образование Тайшетского района Иркутской области	Стадия	Лист	Листов
Разраб.		Осипов			06/20			1	1
Проверил		Рыжков			06/20	Котельная, ул. Молодежная, 12а			