

Утверждена:

\_\_\_\_\_

(наименование документа об утверждении, включая наименования

\_\_\_\_\_

органов государственной власти или органов местного

\_\_\_\_\_

самоуправления, принявших решение об утверждении схемы

\_\_\_\_\_

или подписавших соглашение о перераспределении земельных участков)

от \_\_\_\_\_ № \_\_\_\_\_

**Схема раздела земельного участка с кадастровым номером 38:14:000000:1771**

**Площадь земельного участка: 802 кв.м.**

**Система координат: МСК-38, зона I**

Обозначение характерных точек границ	Координаты	
	X	Y
<b>:1771:3У1(1)</b>		
н1	785413	1319419
н2	785413	1319419
н3	785413	1319419
н4	785413	1319419
н1	785413	1319419
<b>:1771:3У1(2)</b>		
н5	785354	1319478
н6	785354	1319478
н7	785350	1319479
н8	785350	1319478
н9	785352	1319476
н5	785354	1319478
<b>:1771:3У1(3)</b>		
н10	785337	1319477
н11	785337	1319478
н12	785337	1319477
н13	785337	1319477
н10	785337	1319477
<b>:1771:3У1(4)</b>		
н14	785330	1319522
н15	785329	1319522
н16	785329	1319522
н17	785329	1319521
н14	785330	1319522
<b>:1771:3У1(5)</b>		
н18	785318	1319522
н19	785316	1319525
н20	785315	1319525
н21	785315	1319520
н22	785316	1319519
н18	785318	1319522

Обозначение характерных точек границ	Координаты	
	X	Y
<b>:1771:3Y1(6)</b>		
н23	785318	1319501
н24	785308	1319508
н25	785311	1319511
н26	785294	1319524
н27	785274	1319543
н28	785279	1319546
н29	785276	1319552
н30	785270	1319549
н31	785272	1319569
н32	785271	1319570
н33	785271	1319569
н34	785268	1319548
н35	785264	1319546
н36	785268	1319540
н37	785273	1319543
н38	785293	1319523
н39	785309	1319511
н40	785307	1319508
н41	785299	1319514
н42	785293	1319505
н43	785311	1319491
н23	785318	1319501
<b>:1771:3Y1(7)</b>		
н44	785280	1319520
н45	785280	1319521
н46	785279	1319521
н47	785280	1319520
н44	785280	1319520
<b>:1771:3Y1(8)</b>		
н48	785269	1319529
н49	785269	1319529
н50	785269	1319529
н51	785269	1319529
н48	785269	1319529
<b>:1771:3Y1(9)</b>		
н52	785267	1319559
н53	785267	1319560
н54	785267	1319560
н55	785266	1319559
н52	785267	1319559
<b>:1771:3Y1(10)</b>		
н56	785284	1319555
н57	785283	1319556
н58	785281	1319554
н59	785281	1319553
н56	785284	1319555


Обозначение характерных точек границ	Координаты	
	X	Y
<b>:1771:3У1(11)</b>		
н60	785274	1319567
н61	785274	1319567
н62	785274	1319567
н63	785274	1319567
н60	785274	1319567
<b>:1771:3У1(12)</b>		
н64	785263	1319588
н65	785260	1319591
н66	785260	1319591
н67	785262	1319588
н64	785263	1319588
<b>:1771:3У1(13)</b>		
н68	785253	1319603
н69	785246	1319607
н70	785243	1319602
н71	785250	1319598
н68	785253	1319603
<b>:1771:3У1(14)</b>		
н72	785246	1319618
н73	785246	1319618
н74	785245	1319618
н75	785245	1319618
н72	785246	1319618
<b>:1771:3У1(15)</b>		
н76	785215	1319642
н77	785215	1319643
н78	785215	1319642
н79	785215	1319642
н76	785215	1319642
<b>:1771:3У1(16)</b>		
н80	785183	1319691
н81	785182	1319691
н82	785181	1319690
н83	785181	1319690
н80	785183	1319691
<b>:1771:3У1(17)</b>		
н84	785183	1319692
н85	785182	1319698
н86	785175	1319698
н87	785176	1319691
н84	785183	1319692

Обозначение характерных точек границ	Координаты	
	X	Y
<b>:1771:3У1(18)</b>		
н88	785175	1319700
н89	785174	1319700
н90	785173	1319699
н91	785173	1319699
н88	785175	1319700
<b>:1771:3У1(19)</b>		
н92	785152	1319709
н93	785148	1319714
н94	785147	1319714
н95	785152	1319709
н92	785152	1319709
<b>:1771:3У1(20)</b>		
н96	785132	1319720
н97	785132	1319720
н98	785132	1319720
н99	785132	1319720
н96	785132	1319720
<b>:1771:3У1(21)</b>		
н100	785128	1319719
н101	785127	1319721
н102	785127	1319721
н103	785127	1319719
н100	785128	1319719
<b>:1771:3У1(22)</b>		
н104	785127	1319716
н105	785126	1319723
н106	785117	1319722
н107	785118	1319714
н104	785127	1319716
<b>:1771:3У1(23)</b>		
н108	785116	1319718
н109	785115	1319718
н110	785115	1319718
н111	785115	1319718
н108	785116	1319718
<b>:1771:3У1(24)</b>		
н112	785114	1319717
н113	785114	1319719
н114	785114	1319719
н115	785114	1319717
н112	785114	1319717


Обозначение характерных точек границ	Координаты	
	X	Y
<b>:1771:3У1(25)</b>		
н116	784938	1319968
н117	784938	1319969
н118	784936	1319967
н119	784937	1319967
н116	784938	1319968
<b>:1771:3У1(26)</b>		
н120	784939	1319975
н121	784935	1319980
н122	784929	1319975
н123	784934	1319969
н120	784939	1319975
<b>:1771:3У1(27)</b>		
н124	784930	1319982
н125	784930	1319982
н126	784928	1319981
н127	784929	1319981
н124	784930	1319982
<b>:1771:3У1(28)</b>		
н128	784896	1320032
н129	784895	1320032
н130	784895	1320032
н131	784895	1320031
н128	784896	1320032
<b>:1771:3У1(29)</b>		
н132	784762	1320117
н133	784762	1320118
н134	784762	1320118
н135	784762	1320117
н132	784762	1320117
<b>:1771:3У1(30)</b>		
н136	784759	1320114
н137	784758	1320122
н138	784752	1320120
н139	784753	1320113
н136	784759	1320114
<b>:1771:3У1(31)</b>		
н140	784748	1320117
н141	784748	1320118
н142	784748	1320118
н143	784748	1320116
н140	784748	1320117

Обозначение характерных точек границ	Координаты	
	X	Y
<b>:1771:3У1(32)</b>		
н144	784729	1320125
н145	784728	1320125
н146	784728	1320125
н147	784728	1320125
н144	784729	1320125
<b>:1771:3У1(33)</b>		
н148	784126	1320669
н149	784126	1320669
н150	784125	1320669
н151	784126	1320668
н148	784126	1320669
<b>:1771:3У1(34)</b>		
н152	783978	1320797
н153	783978	1320797
н154	783977	1320797
н155	783978	1320797
н152	783978	1320797
<b>:1771:3У1(35)</b>		
н156	783381	1321346
н157	783381	1321346
н158	783381	1321346
н159	783381	1321345
н156	783381	1321346
<b>:1771:3У1(36)</b>		
н160	782648	1322018
н161	782648	1322019
н162	782647	1322018
н163	782648	1322018
н160	782648	1322018
<b>:1771:3У1(37)</b>		
н164	782506	1322144
н165	782505	1322144
н166	782505	1322144
н167	782506	1322143
н164	782506	1322144
<b>:1771:3У1(38)</b>		
н168	782064	1322545
н169	782064	1322545
н170	782063	1322544
н171	782063	1322544
н168	782064	1322545


Обозначение характерных точек границ	Координаты	
	X	Y
<b>:1771:3У1(39)</b>		
н172	782066	1322549
н173	782061	1322554
н174	782056	1322549
н175	782061	1322544
н172	782066	1322549
<b>:1771:3У1(40)</b>		
н176	782056	1322553
н177	782056	1322553
н178	782055	1322552
н179	782055	1322551
н176	782056	1322553
<b>:1771:3У1(41)</b>		
н180	781762	1322814
н181	781762	1322814
н182	781762	1322814
н183	781762	1322814
н180	781762	1322814
<b>:1771:3У1(42)</b>		
н184	781653	1322915
н185	781653	1322915
н186	781652	1322914
н187	781652	1322913
н184	781653	1322915
<b>:1771:3У1(43)</b>		
н188	781654	1322920
н189	781649	1322924
н190	781644	1322919
н191	781649	1322915
н188	781654	1322920
<b>:1771:3У1(44)</b>		
н192	781645	1322924
н193	781644	1322924
н194	781643	1322923
н195	781643	1322923
н192	781645	1322924
<b>:1771:3У1(45)</b>		
н196	781347	1323222
н197	781347	1323223
н198	781346	1323222
н199	781346	1323222
н196	781347	1323222

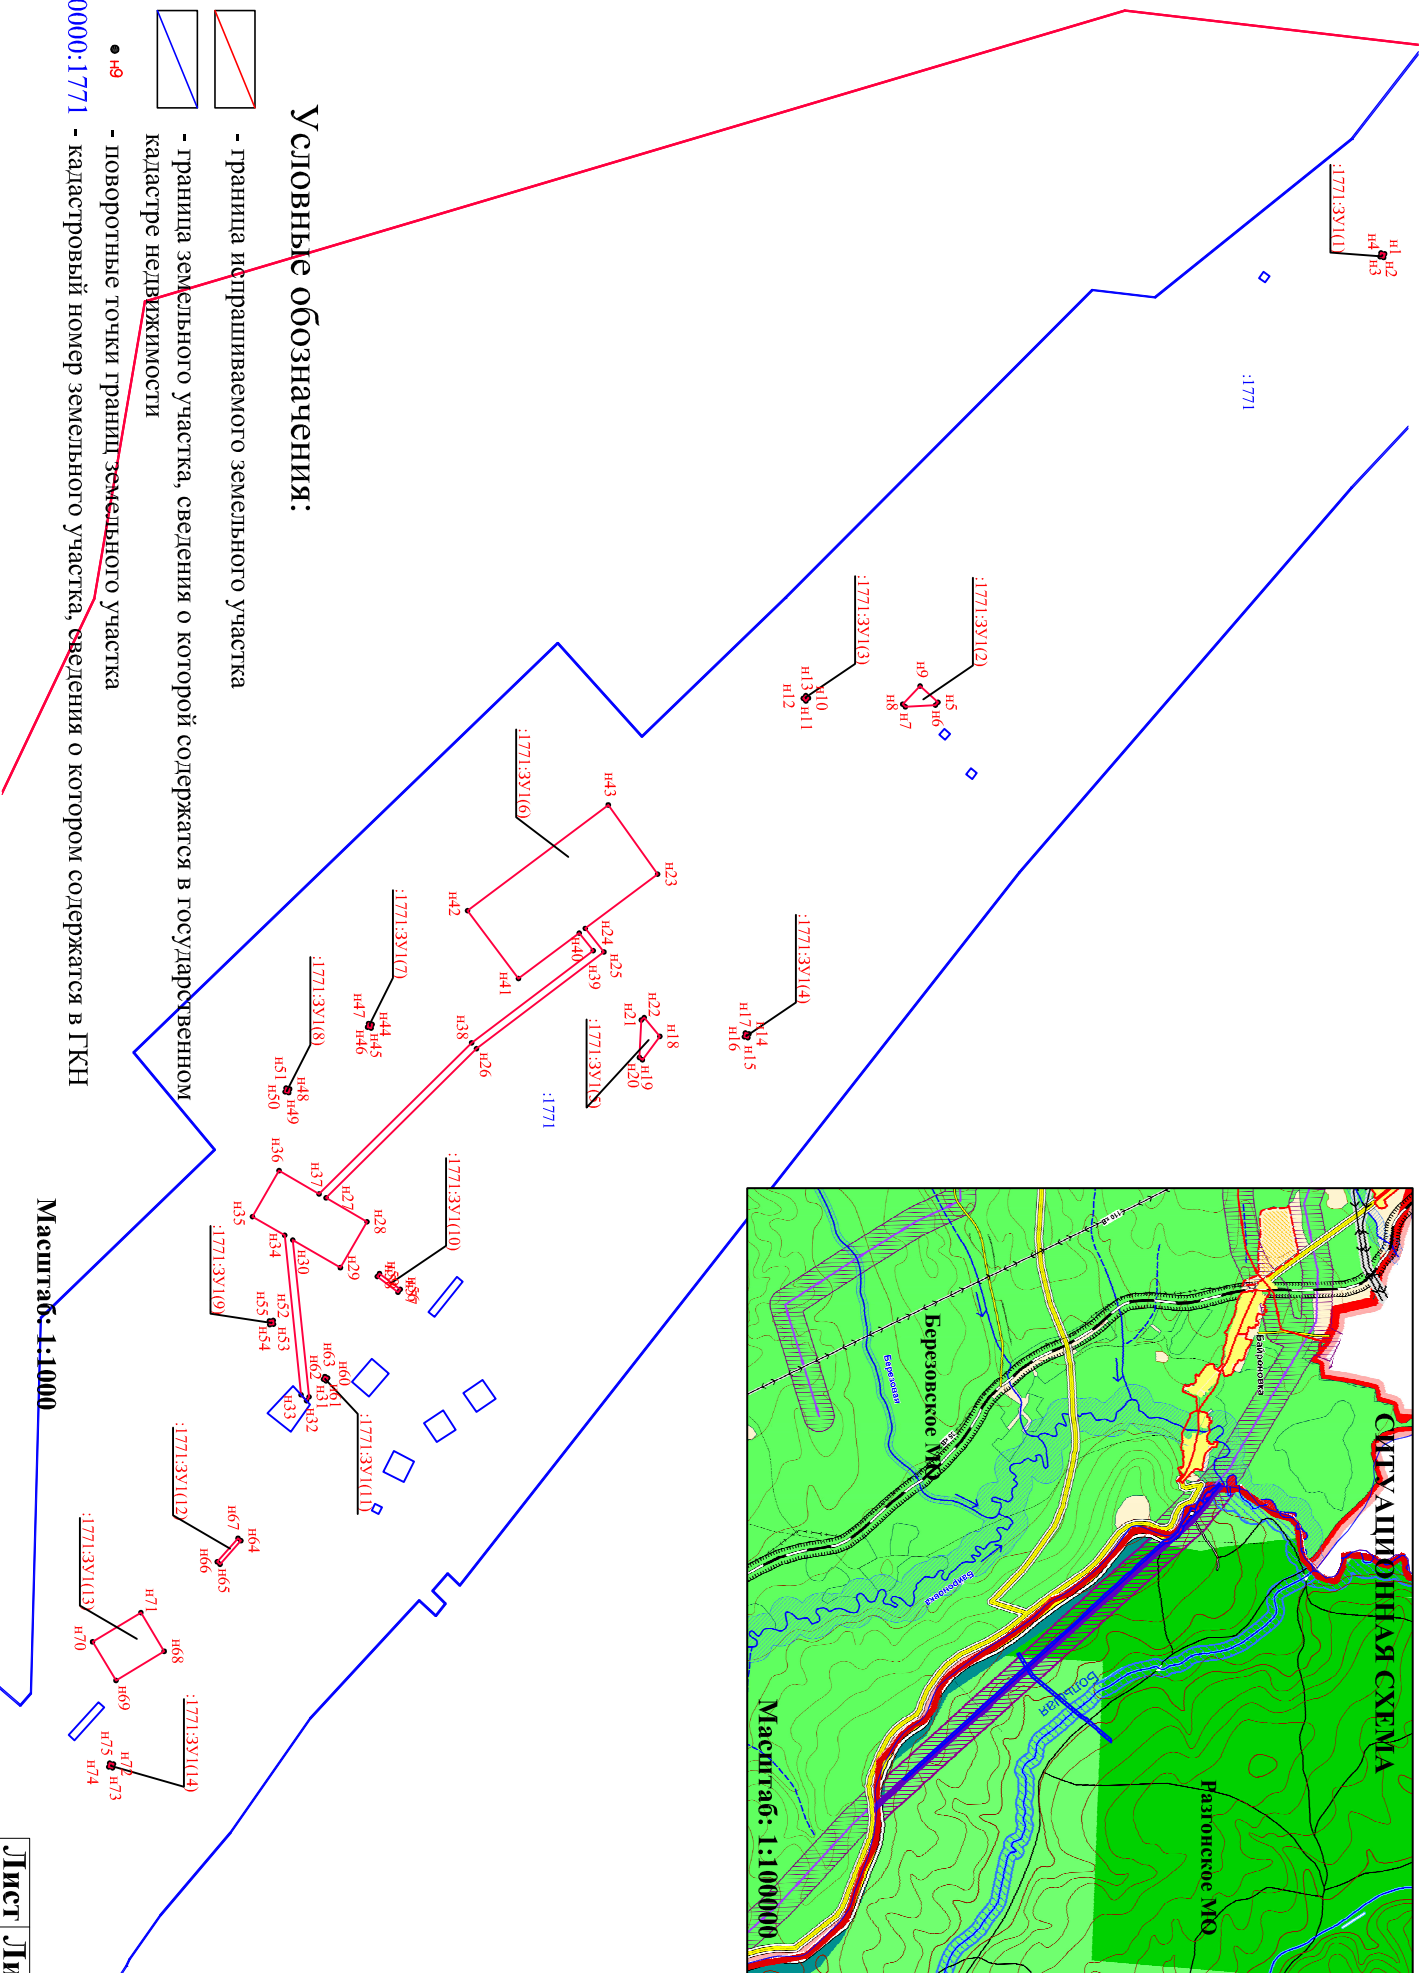

**Условные обозначения:**

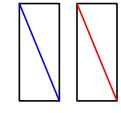


- граница испрашиваемого земельного участка
  - граница земельного участка, сведения о которой содержатся в государственном кадастре недвижимости
  - n9 - поворотные точки границ земельного участка
- границы земельного участка, сведения о котором содержатся в государственном кадастре недвижимости
- поворотные точки границ земельного участка

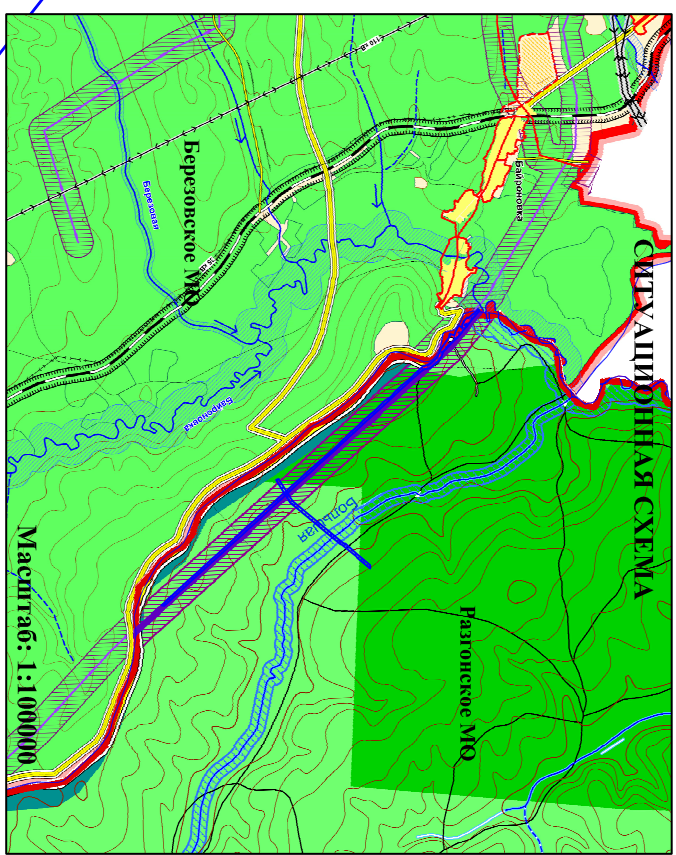


38:14:000000:1771 - кадастровый номер земельного участка, сведения о котором содержатся в ГКН

Масштаб: 1:1000



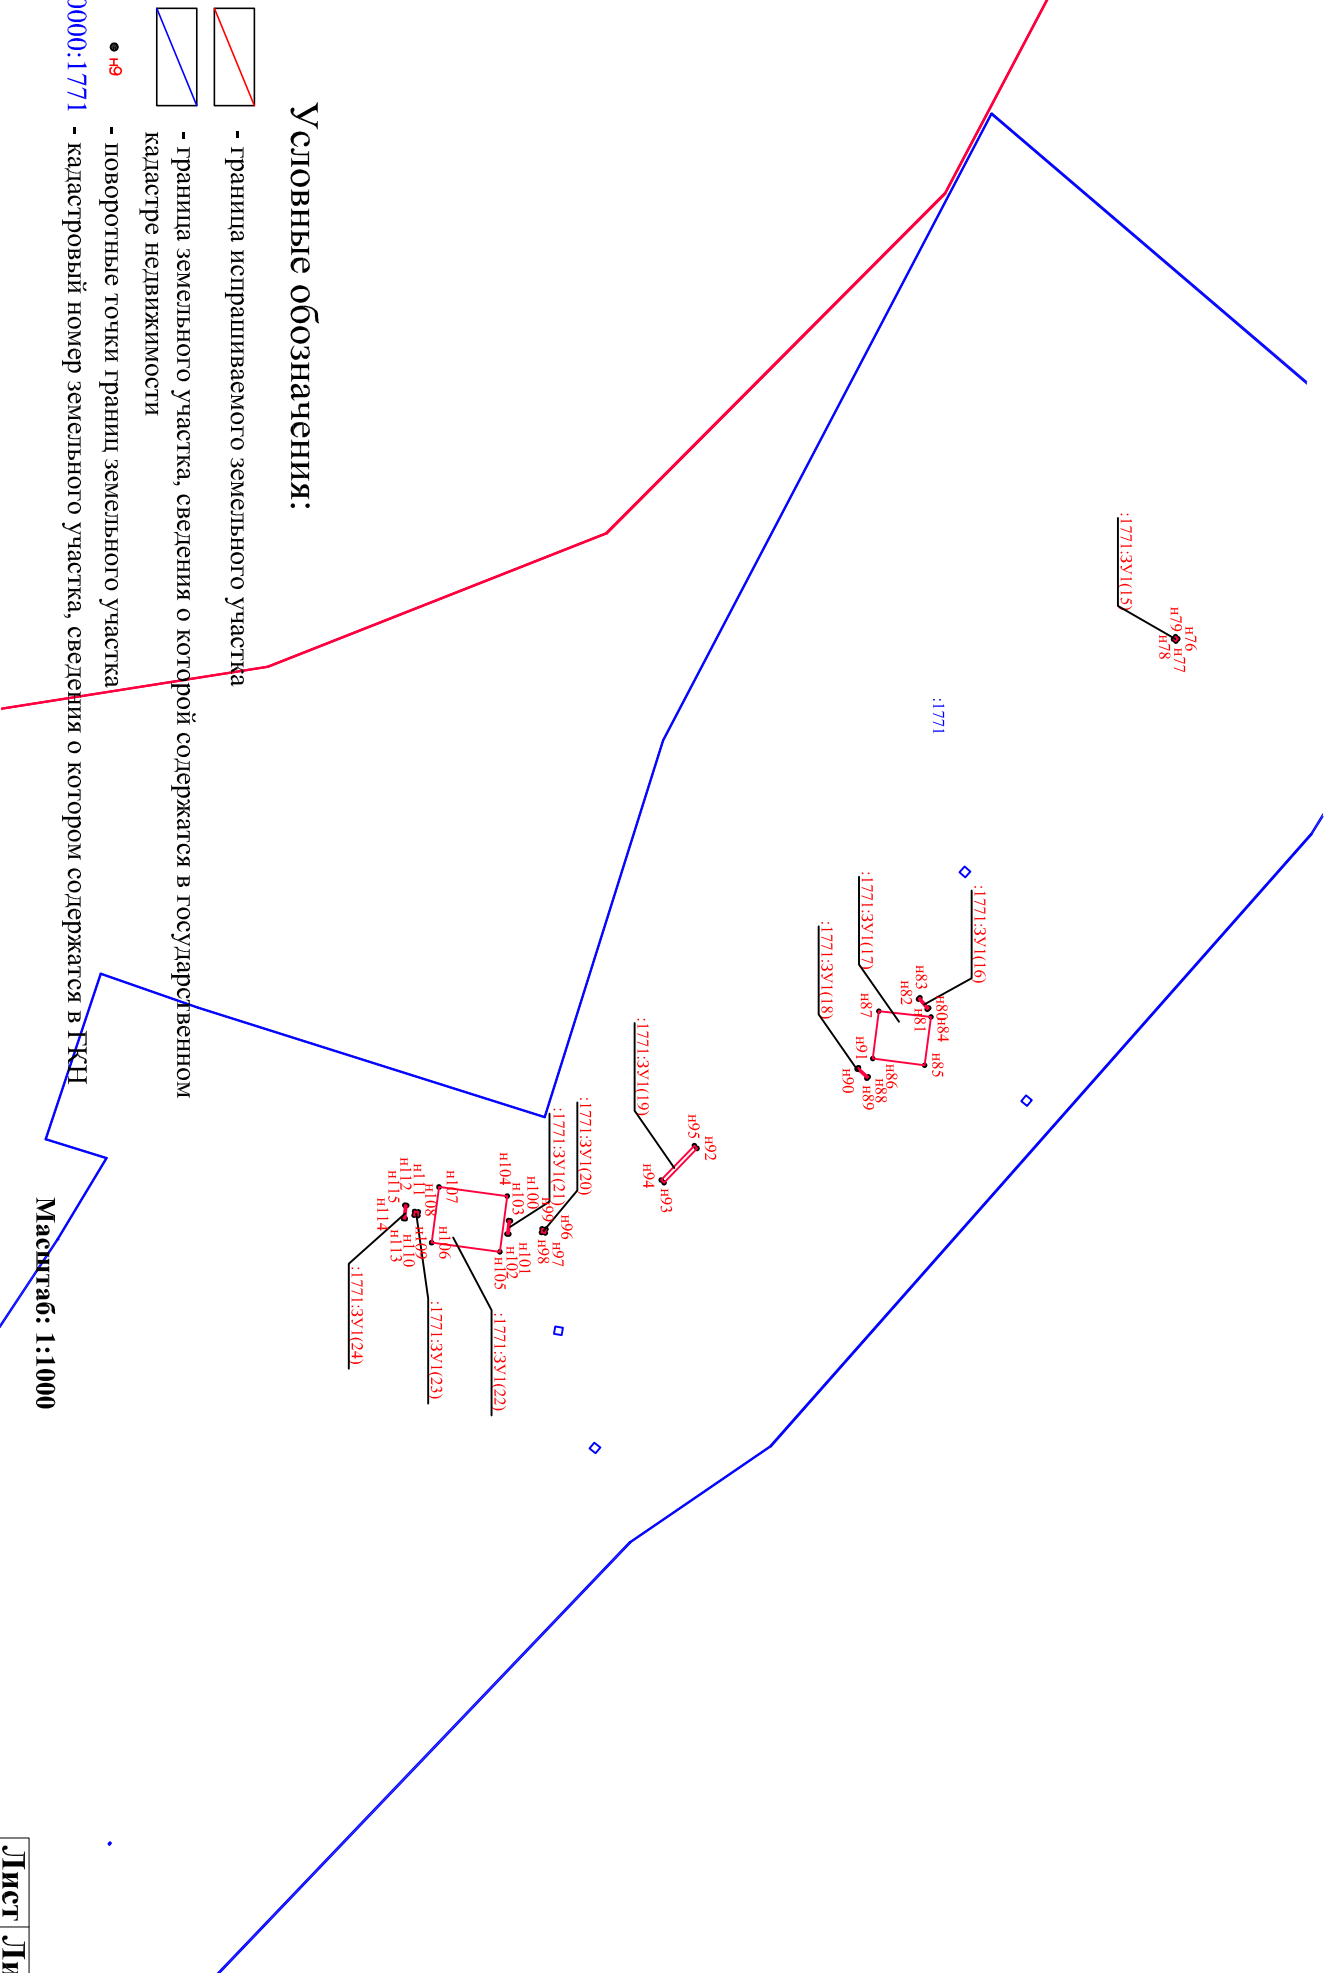

**Условные обозначения:**

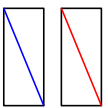


- граница испрашиваемого земельного участка

- граница земельного участка, сведения о которой содержатся в государственном кадастре недвижимости




• n9 - поворотные точки границ земельного участка

38:14:000000:1771 - кадастровый номер земельного участка, сведения о котором содержатся в ГКН

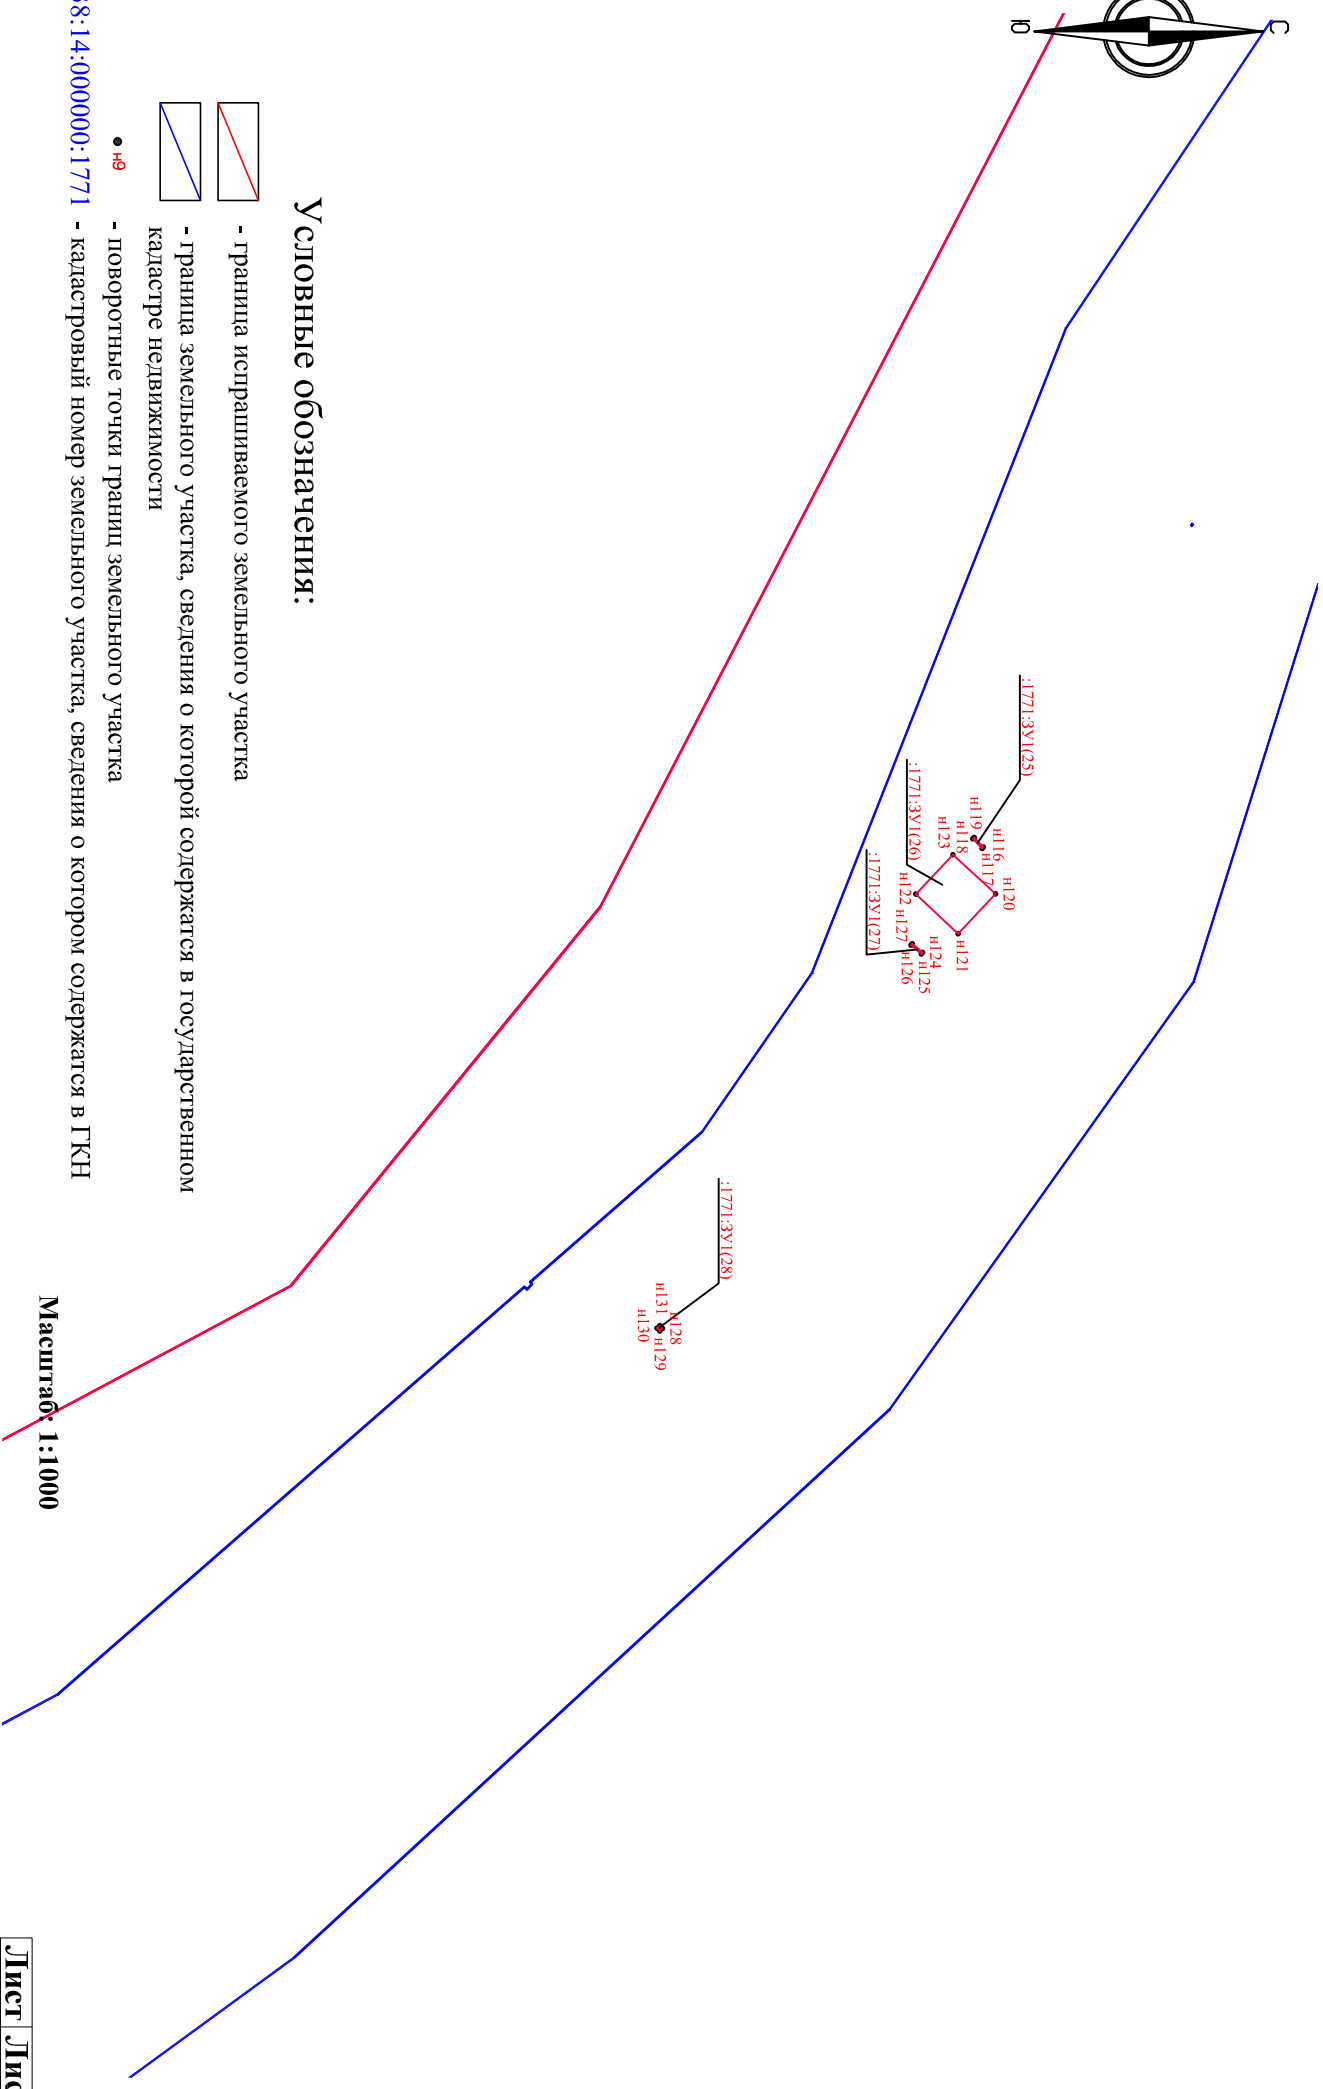Масштаб: 1:1000

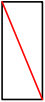


### Условные обозначения:





-  - граница испрашиваемого земельного участка
-  - граница земельного участка, сведения о которой содержатся в государственном кадастре недвижимости
-  n9 - поворотные точки границ земельного участка

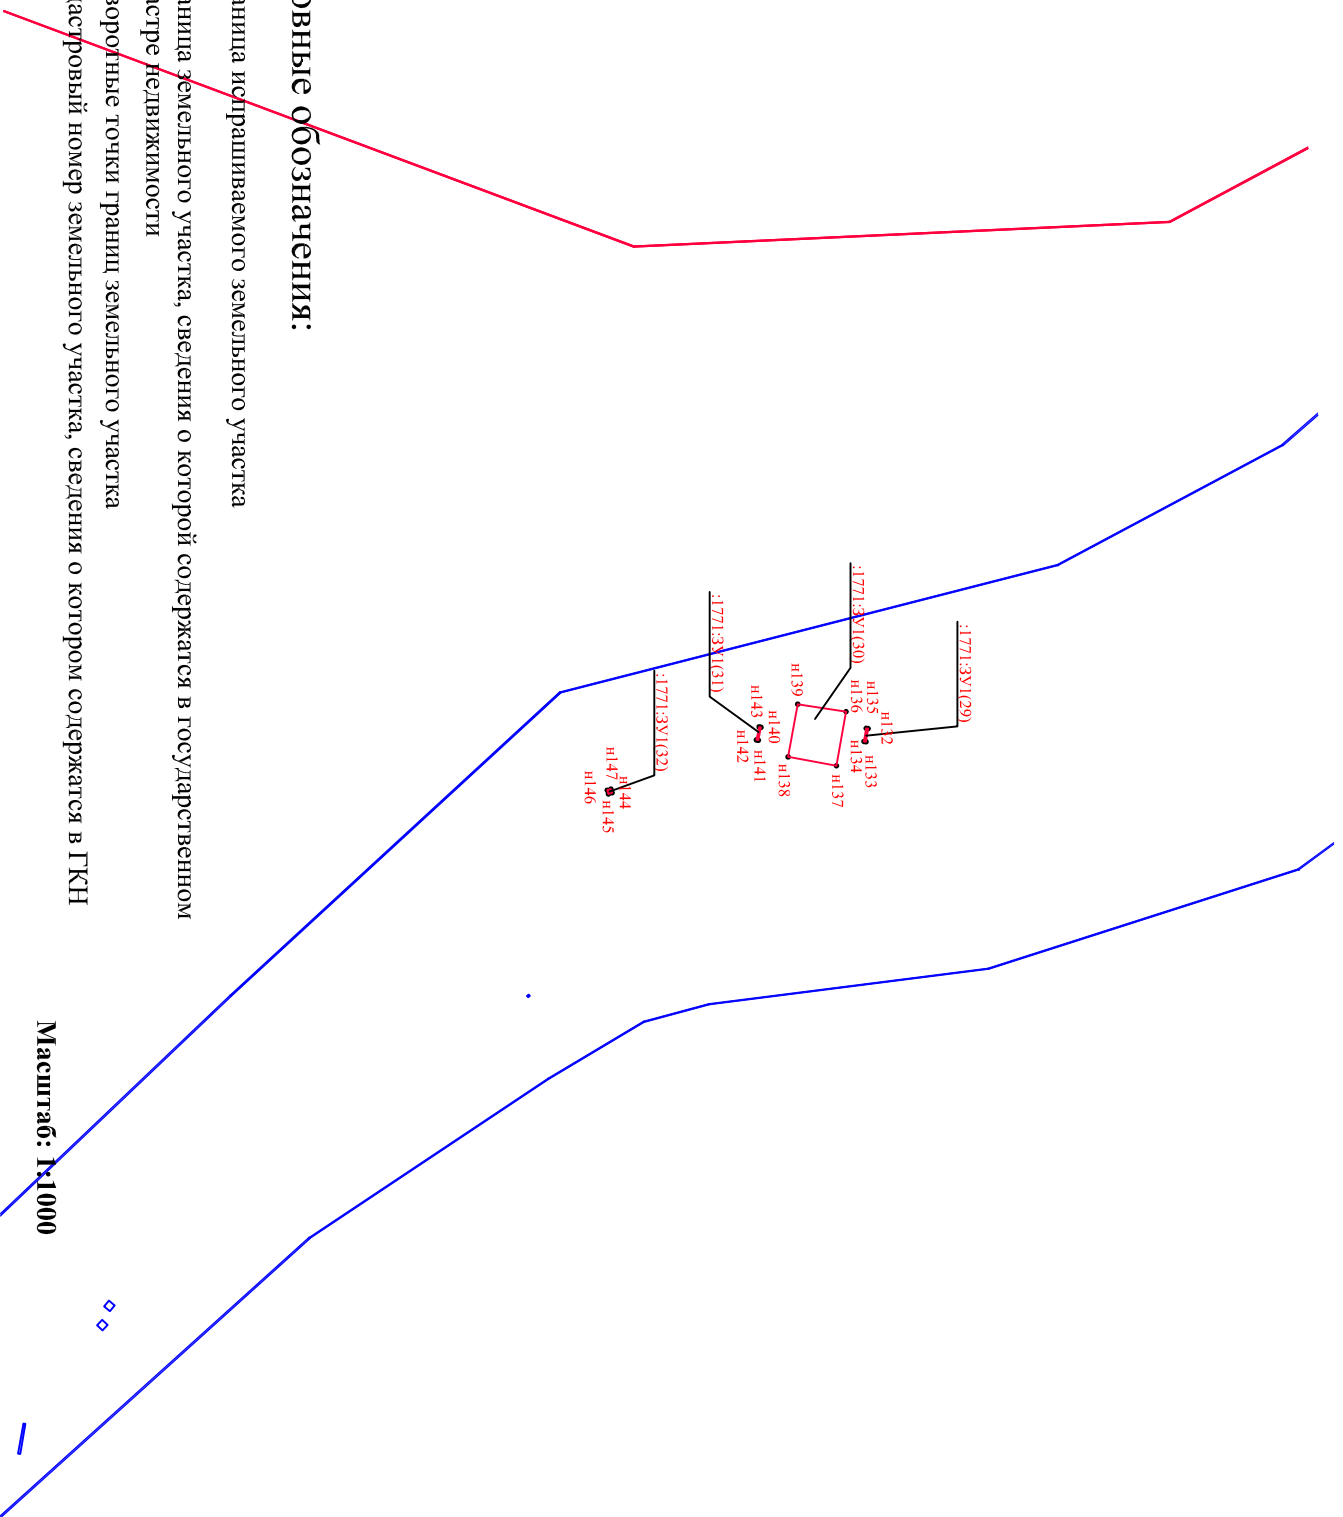38:14:000000:1771 - кадастровый номер земельного участка, сведения о котором содержатся в ГКН

Масштаб: 1:1000




**Условные обозначения:**




-  - граница испрашиваемого земельного участка
-  - граница земельного участка, сведения о которой содержатся в государственном кадастре недвижимости
-  n9 - поворотные точки границ земельного участка
-  - кадастровый номер земельного участка, сведения о котором содержатся в ГКН

Масштаб: 1:1.000

Схема раздела земельного участка с кадастровым номером 38:14:000000:1771

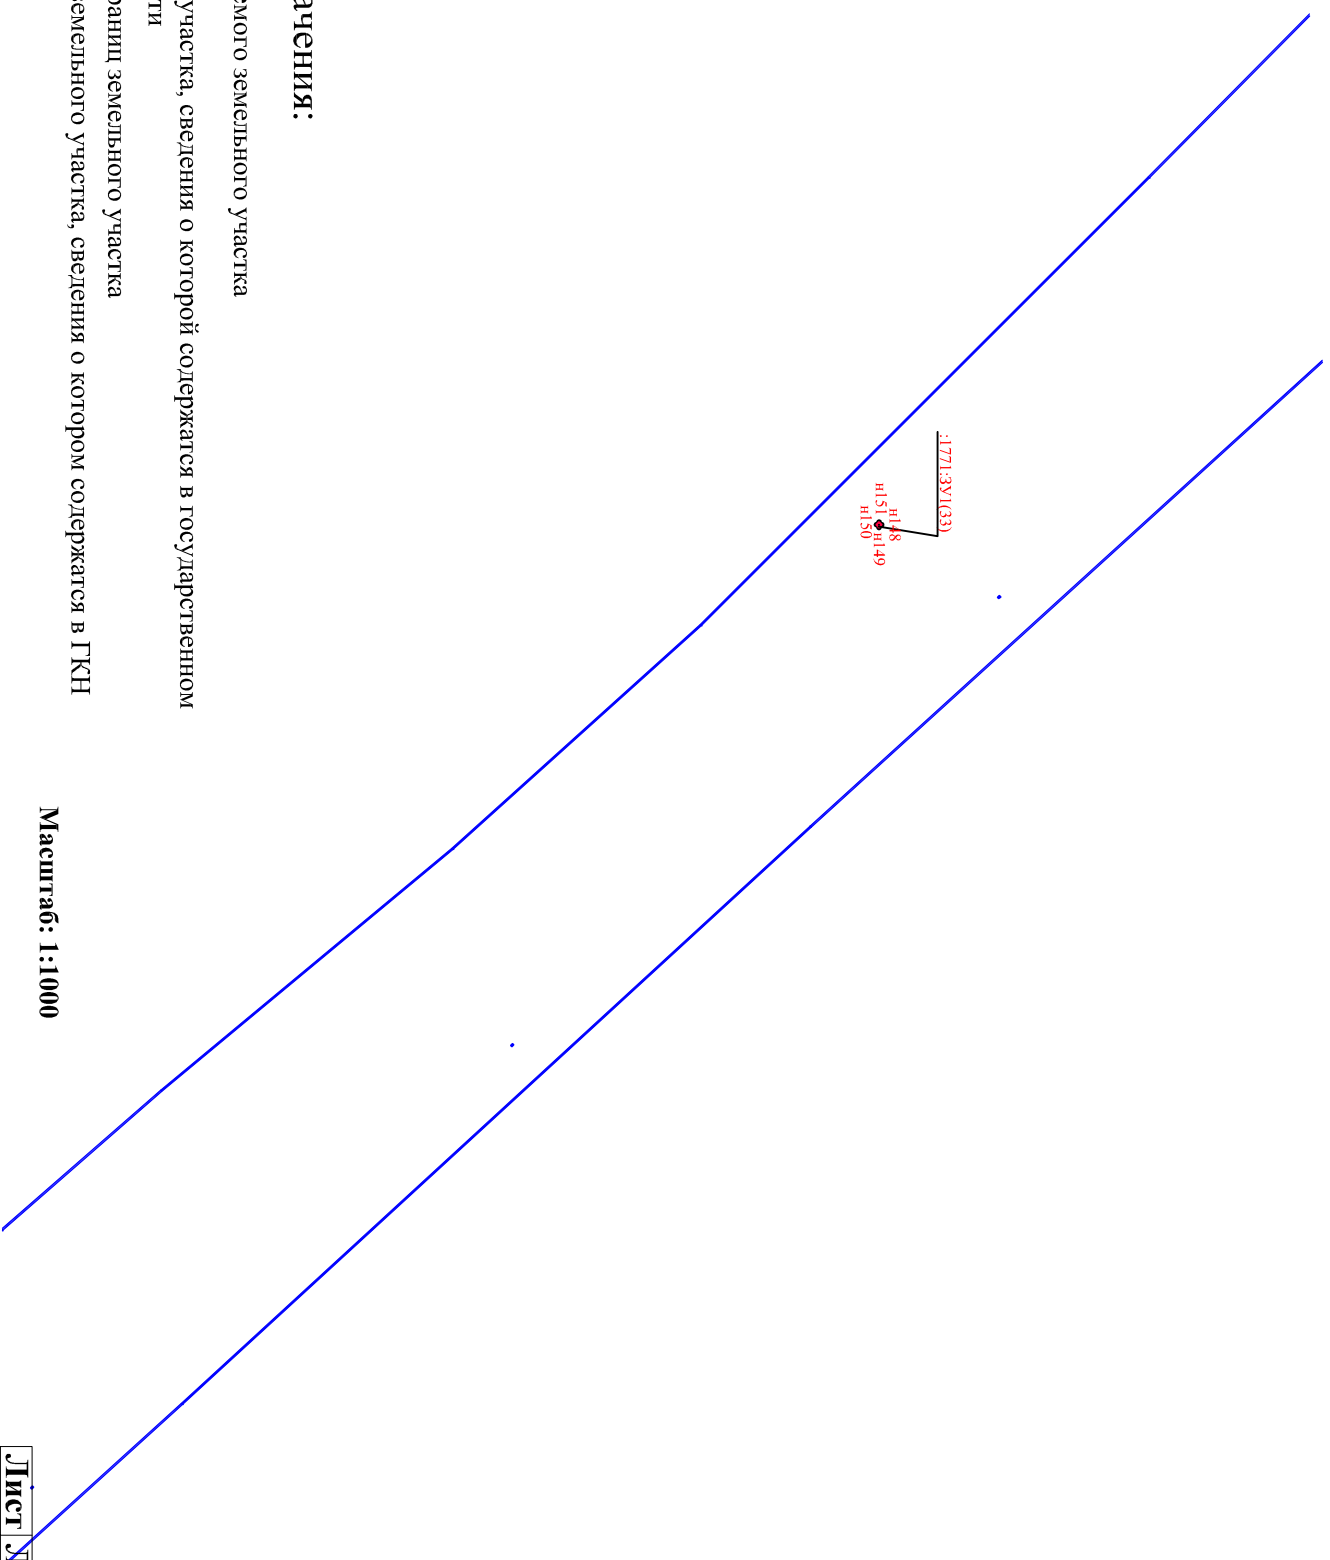


Условные обозначения:

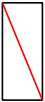
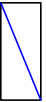

-  - граница испрашиваемого земельного участка
-  - граница земельного участка, сведения о которой содержатся в государственном кадастре недвижимости
-  Н9 - поворотные точки границ земельного участка

38:14:000000:1771 - кадастровый номер земельного участка, сведения о котором содержатся в ГКН


Масштаб: 1:1000

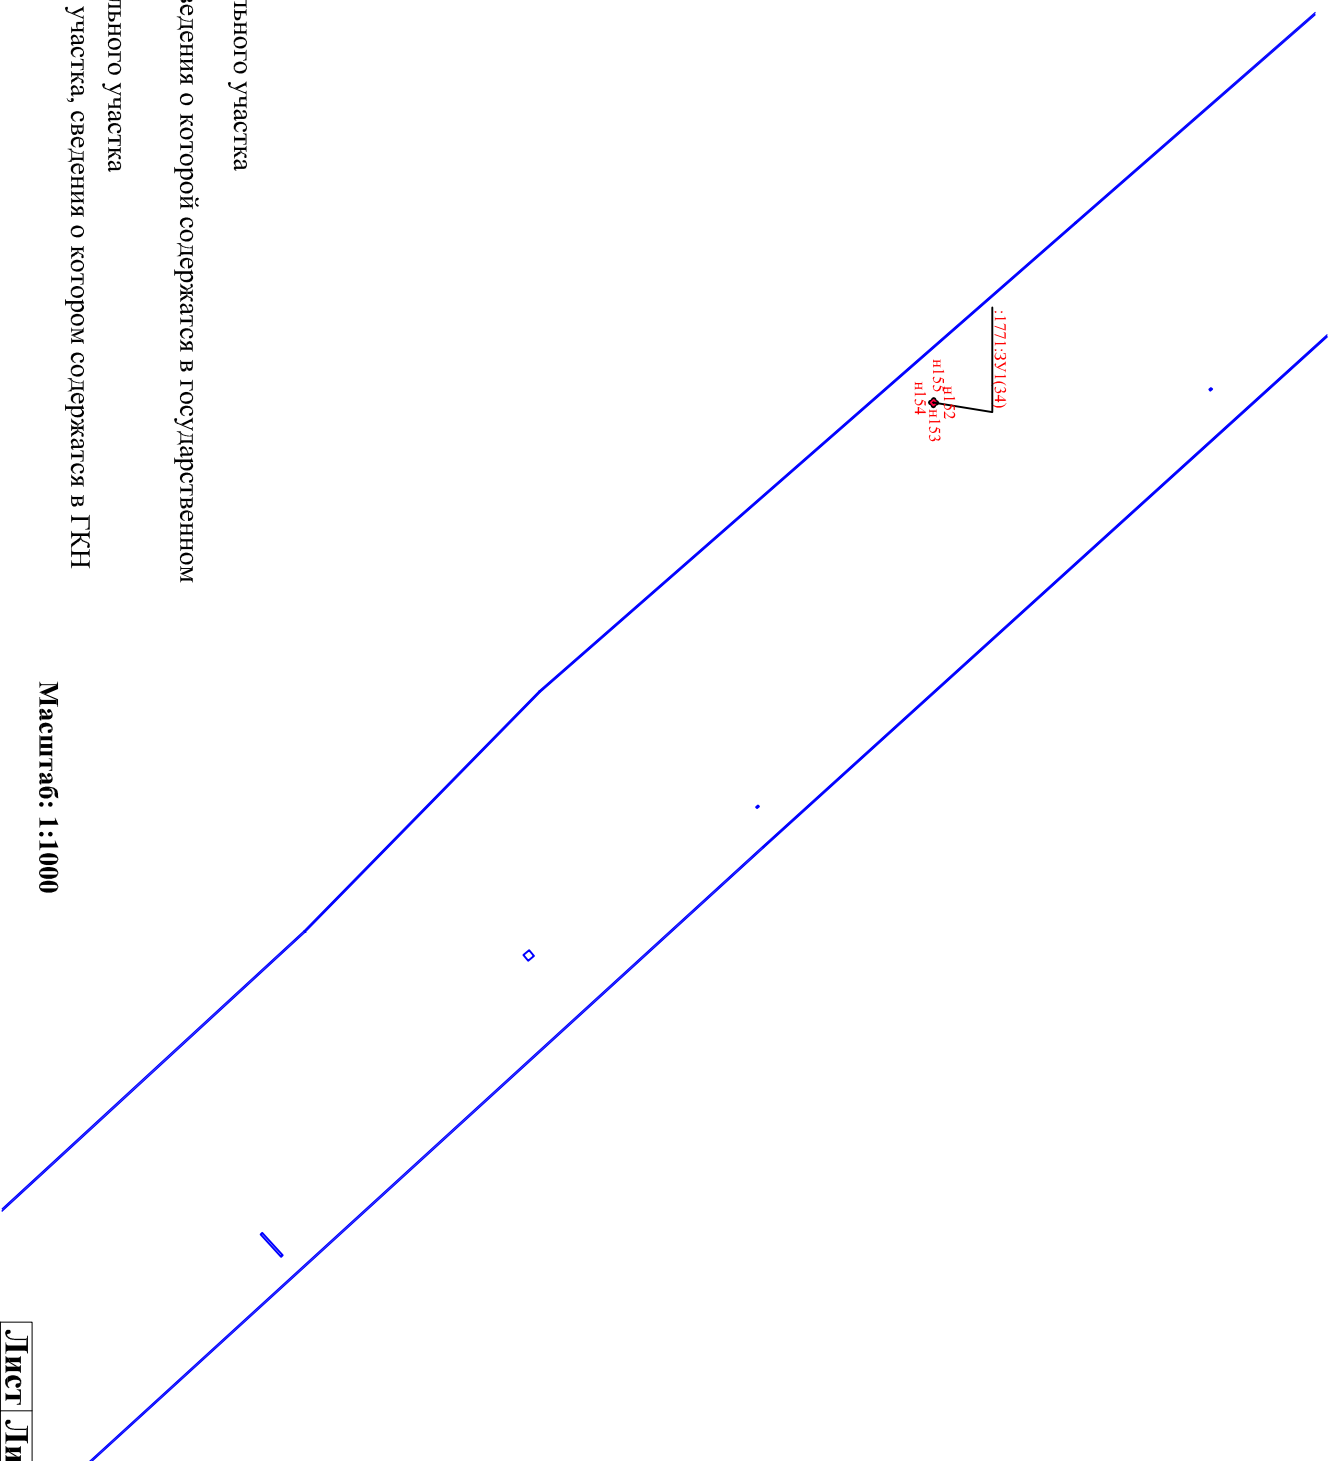



**Условные обозначения:**

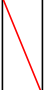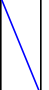-  - граница испрашиваемого земельного участка
  -  - граница земельного участка, сведения о которой содержатся в государственном кадастре недвижимости
  -  - поворотные точки границ земельного участка
- 38:14:000000:1771 - кадастровый номер земельного участка, сведения о котором содержатся в ГКН

Масштаб: 1:1000

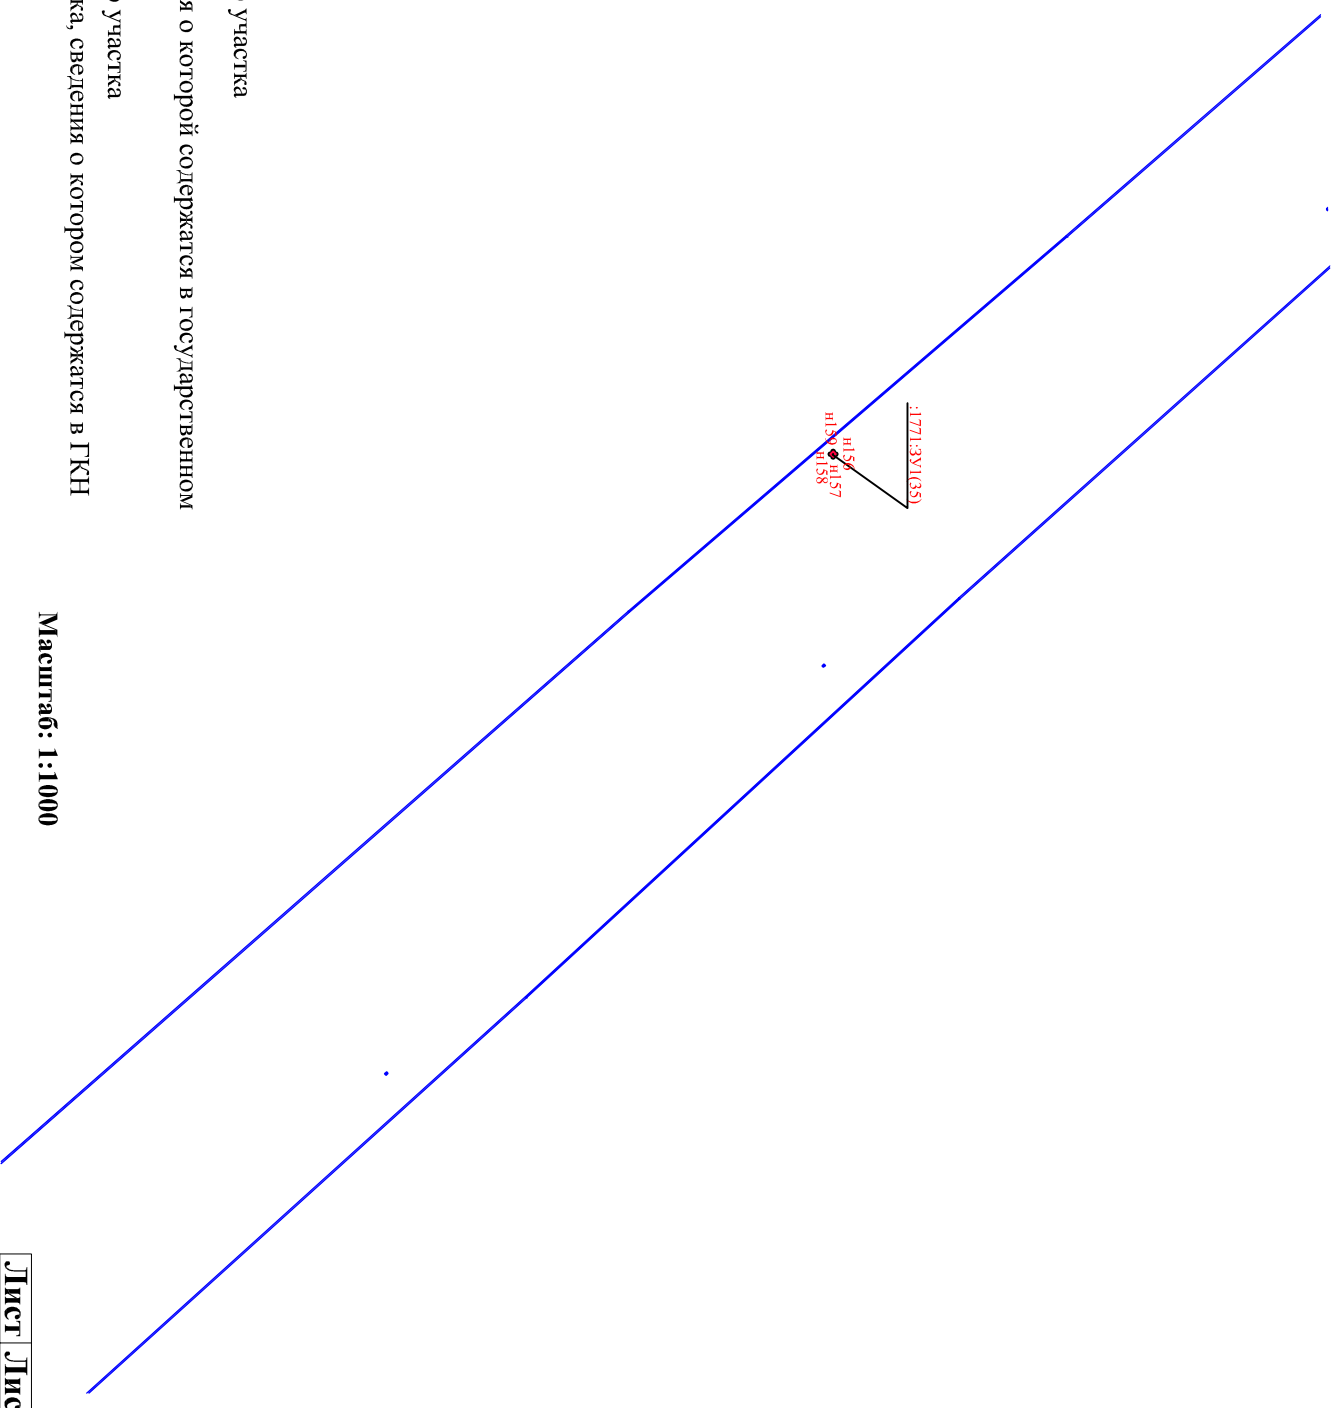


**Условные обозначения:**

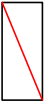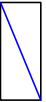-  - граница испрашиваемого земельного участка
-  - граница земельного участка, сведения о которой содержатся в государственном кадастре недвижимости
- **п9** - поворотные точки границ земельного участка




38:14:000000:1771 - кадастровый номер земельного участка, сведения о котором содержатся в ГКН

Масштаб: 1:1000
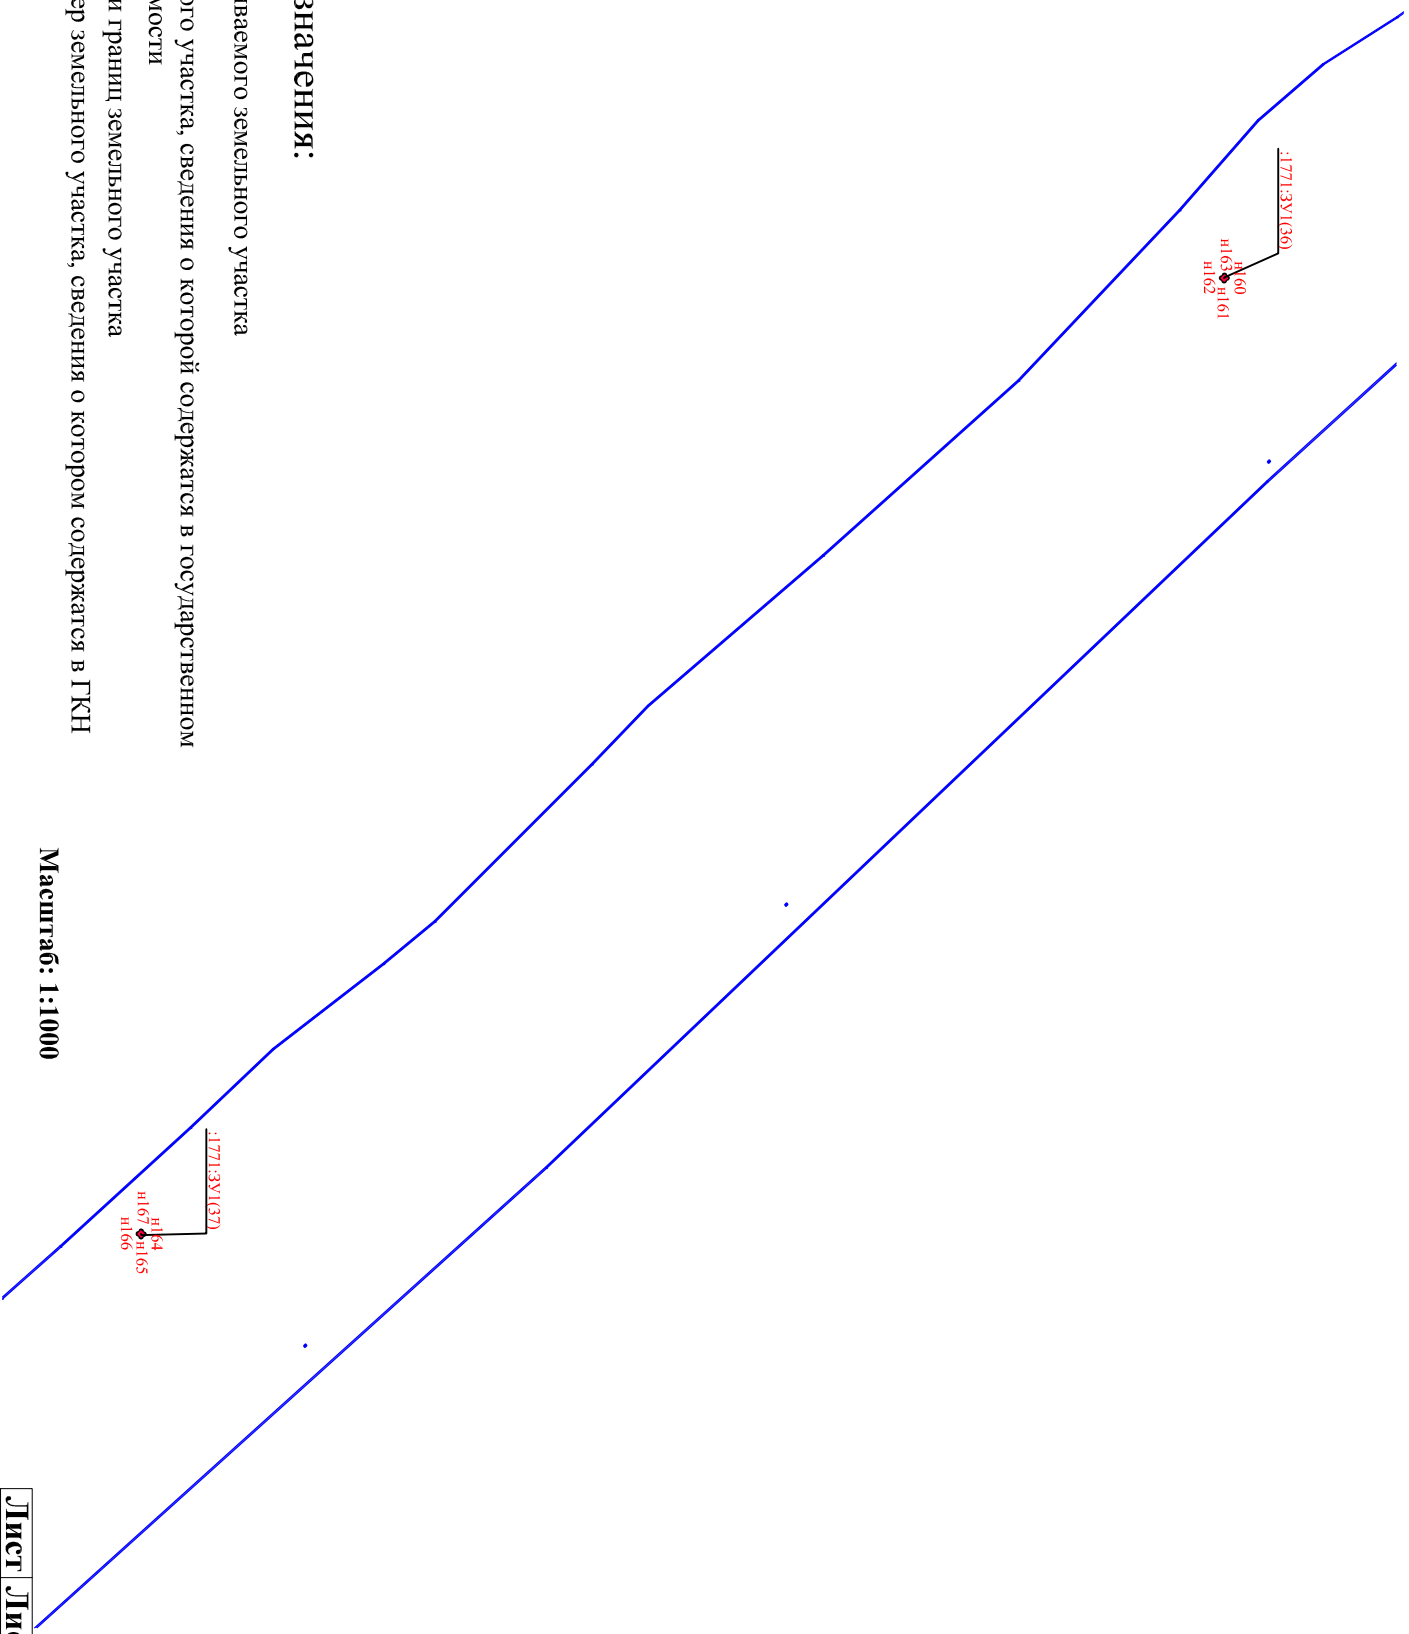
# Схема раздела земельного участка с кадастровым номером 38:14:0000000:1771




## Условные обозначения:

-  - граница испрашиваемого земельного участка
-  - граница земельного участка, сведения о которой содержатся в государственном кадастре недвижимости
-  - поворотные точки границ земельного участка


38:14:0000000:1771 - кадастровый номер земельного участка, сведения о котором содержатся в ГКН

Масштаб: 1:1000

Схема раздела земельного участка с кадастровым номером 38:14:000000:1771

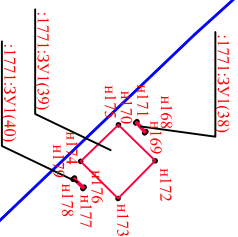

Условные обозначения:

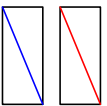


- граница испрашиваемого земельного участка
- граница земельного участка, сведения о которой содержатся в государственном кадастре недвижимости
- н9 - поворотные точки границ земельного участка
- кадастровый номер земельного участка, сведения о котором содержатся в ГКН


Масштаб: 1:1000



# Схема раздела земельного участка с кадастровым номером 38:14:000000:1771

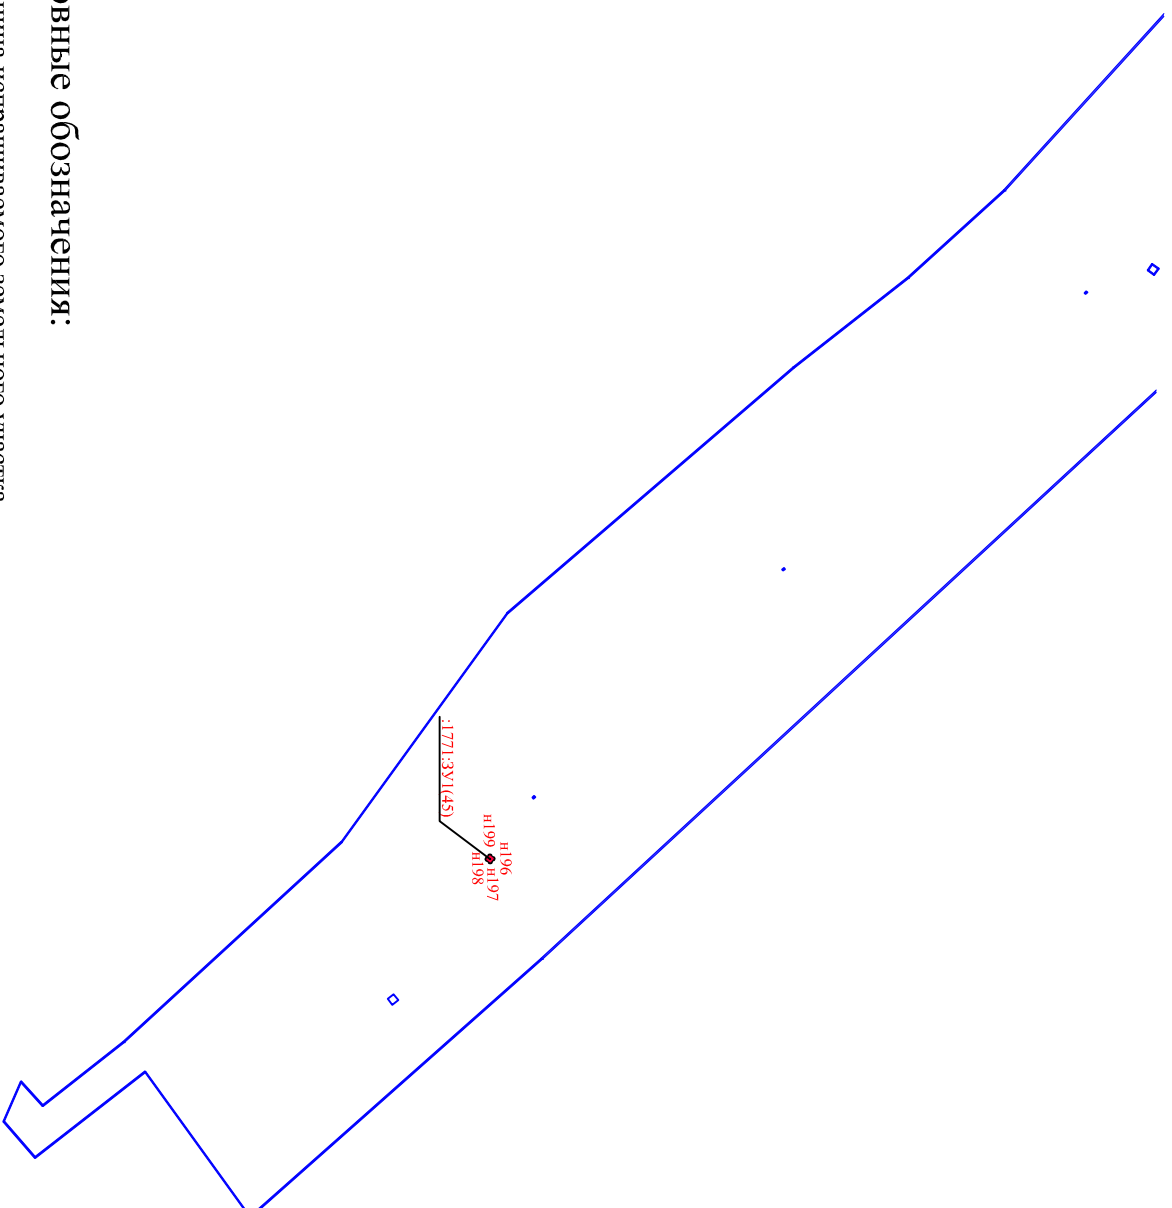

## Условные обозначения:

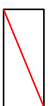

- граница испрашиваемого земельного участка



- граница земельного участка, сведения о которой содержатся в государственном кадастре недвижимости

• n9

- поворотные точки границ земельного участка

38:14:000000:1771 - кадастровый номер земельного участка, сведения о котором содержатся в ГКН

Масштаб: 1:1000